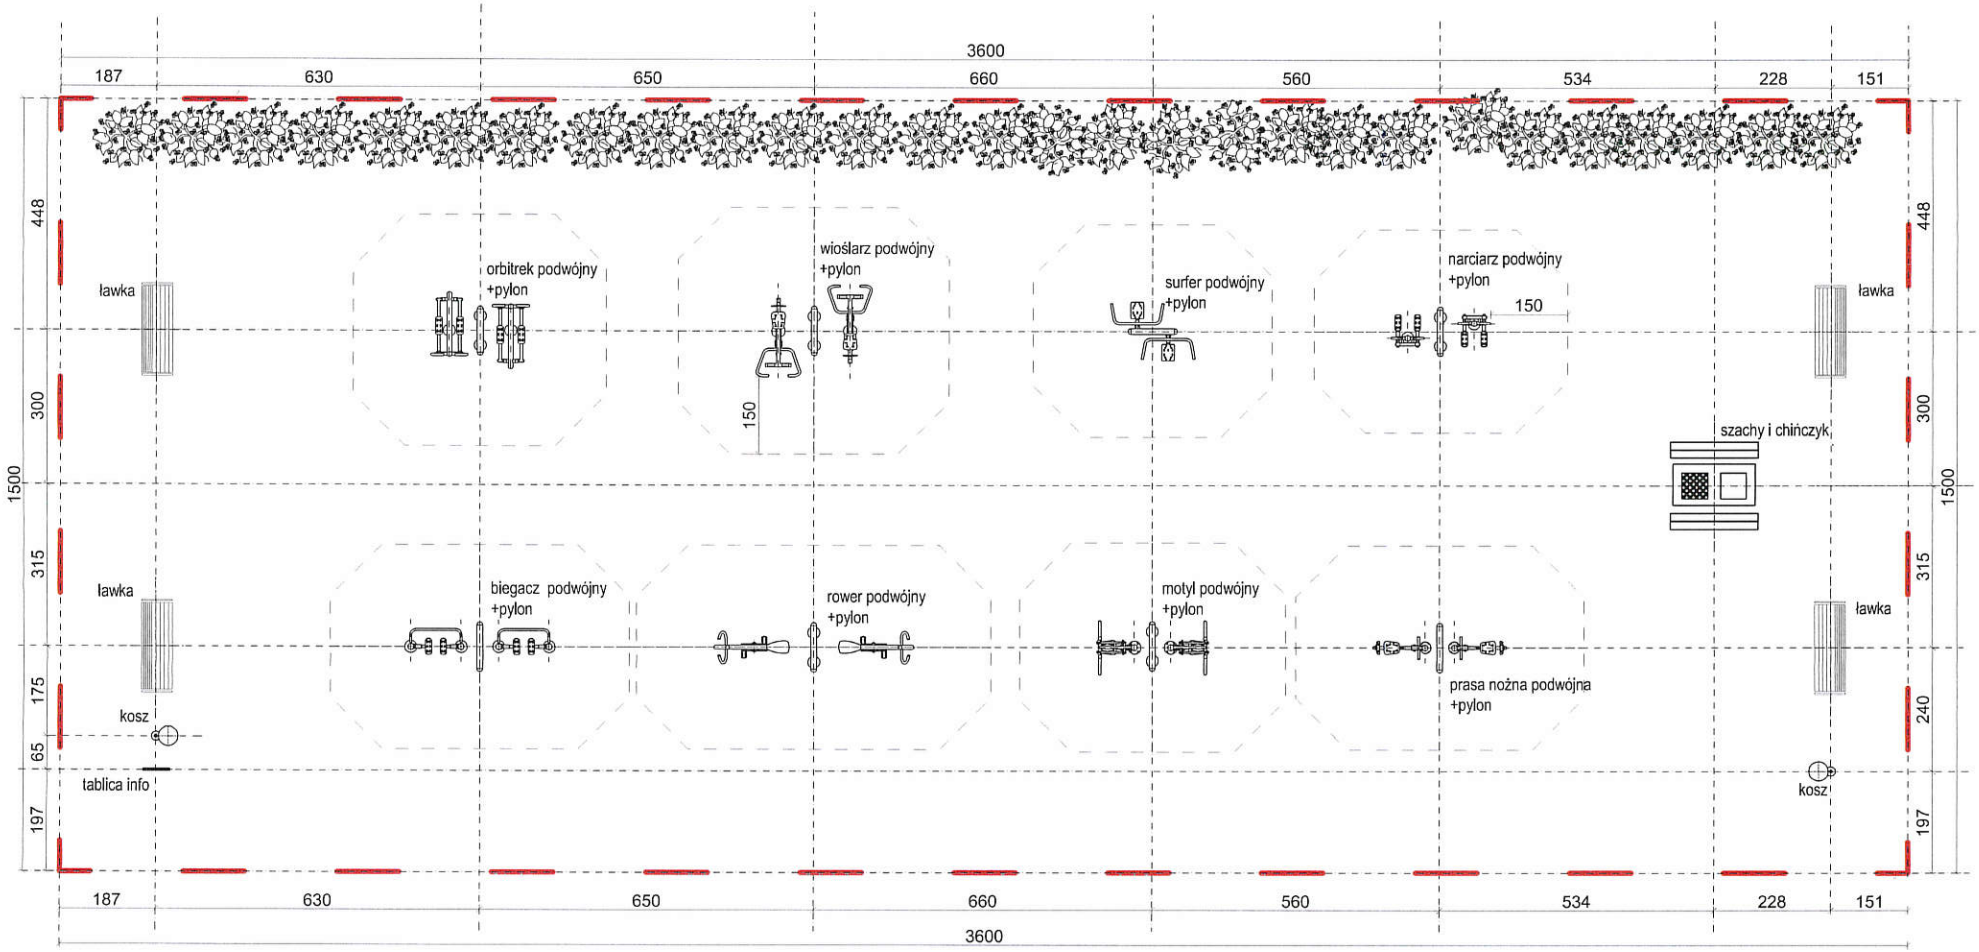


LEGENDA

- teren objęty opracowaniem
- urządzenie z wymaganą strefą bezpieczeństwa w granicy której nie powinny znajdować sie żadne inne elementy zagospodarowania
- proponowane nasadzenia (krzewy)

Jednostka projektowa	Fundacja Krajowy Instytut Rozwoju Infrastruktury Sportowej
Inwestor	**Starostwo Powiatowe w Elblągu**
Nazwa inwestycji	**Siłownia plenerowa ze strefą relaksu**
Adres inwestycji	**ul. Zwycięstwa 28, 14-400 Pasłęk**
Tytuł rysunku	**Rozmieszczenie urządzeń**
Numer rysunku	**A02**
Skala rysunku	**1 : 100**
Projektant główny	mgr inż. arch. Mateusz Ozdoba
Projekt i opracowanie	mgr. inż. arch. Monika Jankowska
Data opracowania:	luty 2018