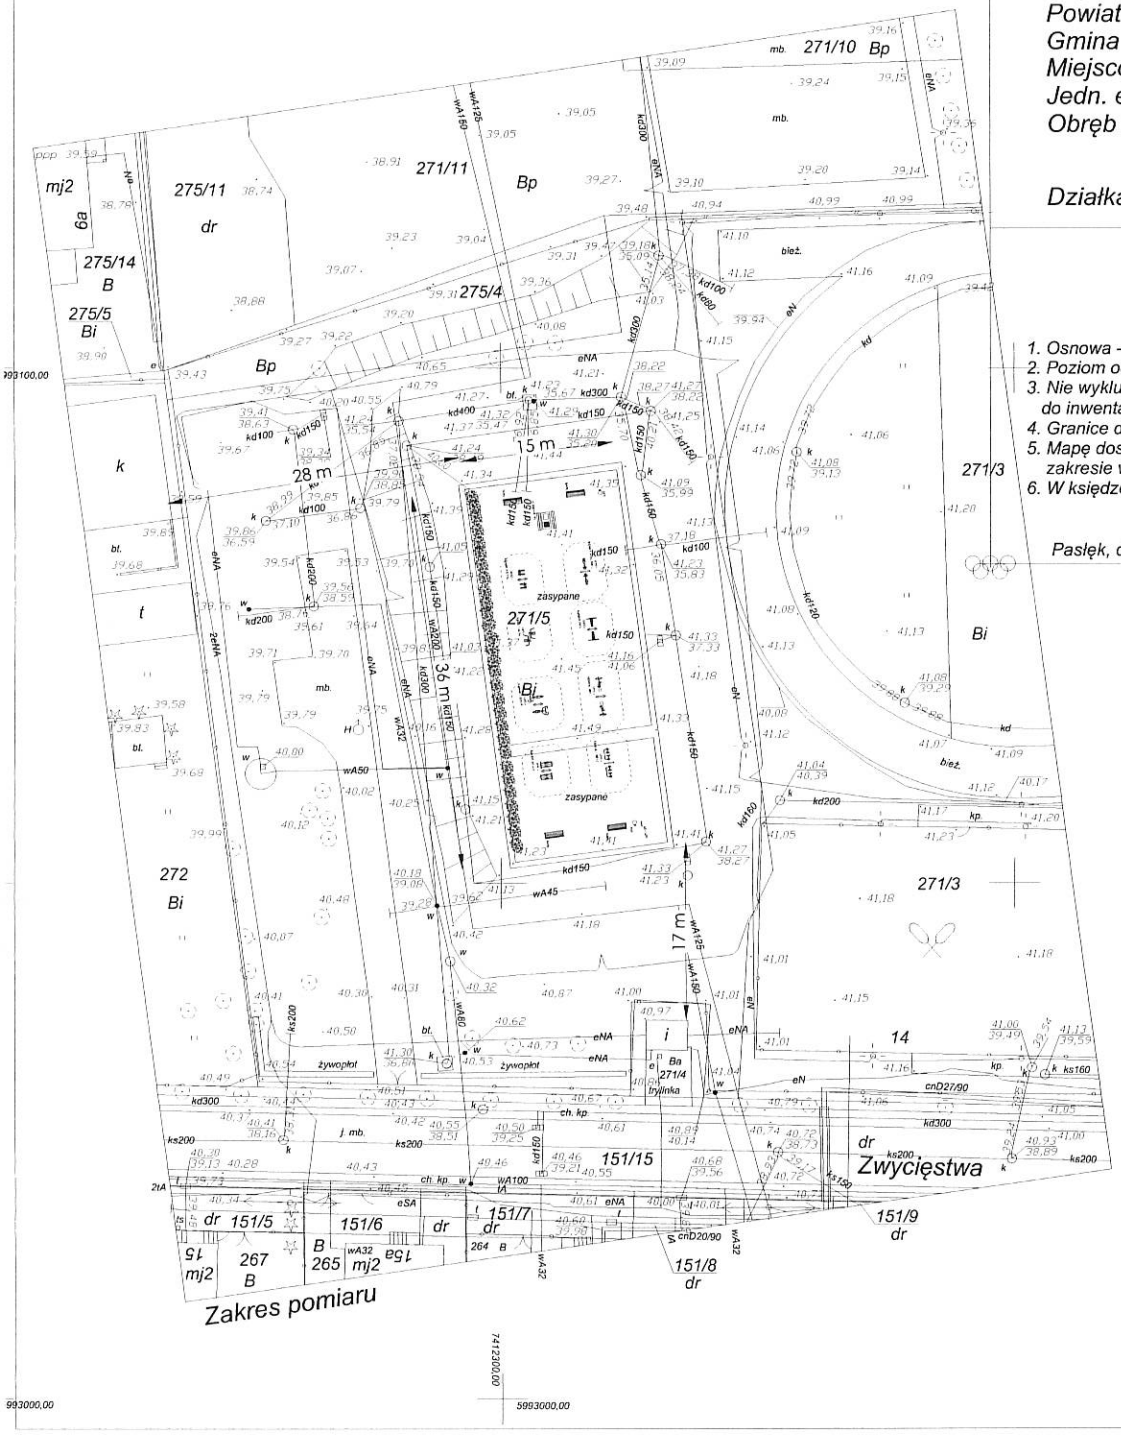


Woj.: warm.- mazurskie
Powiat : elbląski
Gmina : Pasłęk
Miejscowość: Pasłęk
Jedn. ew.: 280407_4, Pasłęk
Obręb : Nr 0001, Pasłęk

Działka nr 271/5

Mapę wykonano w 2018 r. przez :

Usługi Geodezyjne - Waldemar Suchos
14-400 Pasłęk ul. Wojska Polskiego 14

GN.6640.1.133.2018

MAPA DO CELÓW PROJEKTOWYCH

SKALA 1:500

1. *Osnowa - Układ państwowy "2000"*
2. *Poziom odniesienia "Amsterdam"*
3. *Nie wyklucza się istnienia w terenie innych nie wskazanych na niniejszej mapie urządzeń podziemnych, które nie były zgłoszone do inwentaryzacji lub o których brak jest informacji w instytucjach branżowych*
4. *Granice działek wniesiono ze współrzędnych z operatów uzupełniających udostępnionych przez PODGiK w Elblągu Filia w Pasłęku*
5. *Mapę dostosowano do celów projektowych na podstawie materiałów udostępnionych przez PODGiK w Elblągu Filia w Pasłęku w zakresie wtórnika 212.331.224.1 i wykonanej aktualizacji*
6. *W księdze wieczystej brak wpisu odnośnie służebności gruntowej.*

Pasłęk, dn. 05.01.2018 r.

LEGENDA

- teren objęty opracowaniem, projektowany plac zabaw i siłowania plenerowa
- proponowane nasadzenia (krzewy)
- urządzenia wraz ze strefą bezpieczeństwa

Jednostka projektowa	Fundajca Krajowy Instytut Rozwoju Infrastruktury Sportowej
Inwestor	Starostwo Powiatowe w Elblągu
Nazwa inwestycji	**Siłownia plenerowa ze strefą relaksu**
Adres inwestycji	ul. Zwycięstwa 28, 14-400 Pasłęk
Tytuł rysunku	**Zagospodarowanie terenu**
Numer rysunku	**A01**
Skala rysunku	**1 :500**
Projektant główny	mgr inż. arch.Mateusz Ozdoba
Projekt i opracowanie	mgr. inż. arch. Monika Jankowska
Data opracowania:	luty 2018