


Przekrój A–A
Skala 1:20

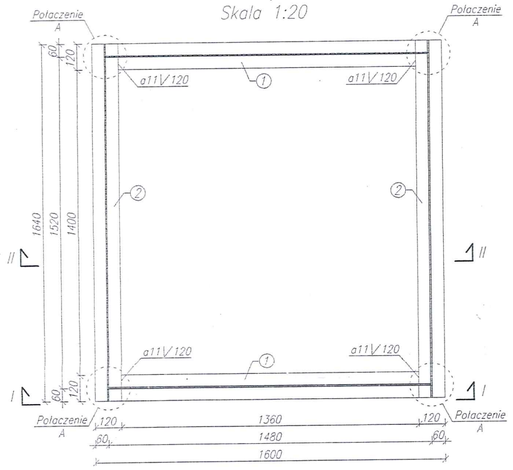


Przekrój B–B
Skala 1:20

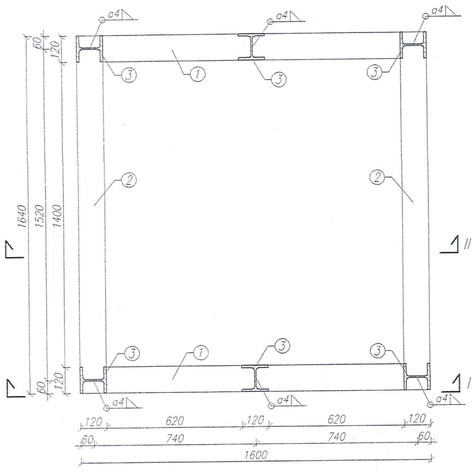


Przekrój C–C
Skala 1:20

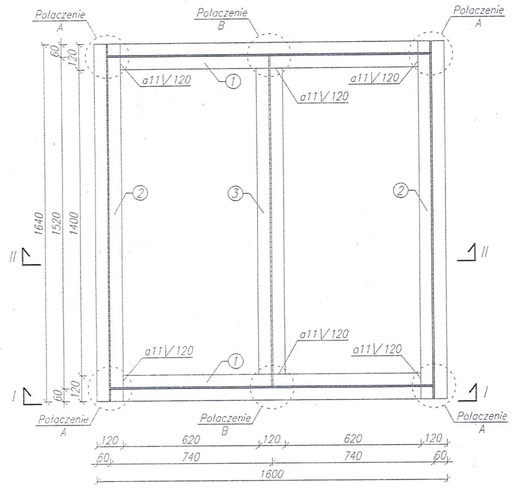


Widok I–I
Skala 1:20

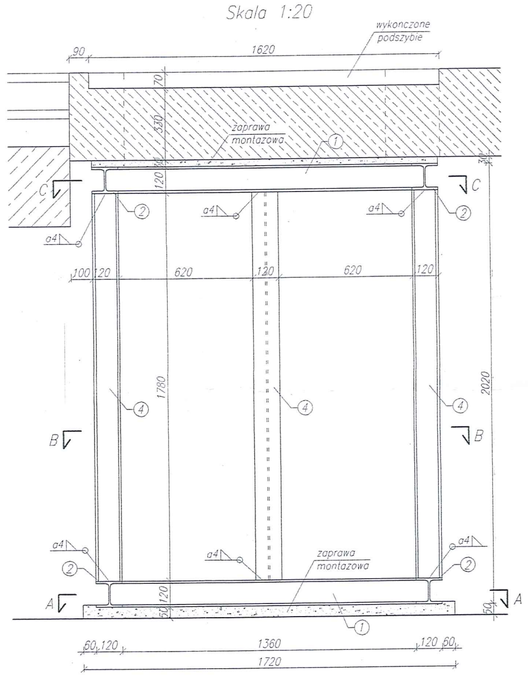


Widok II–II
Skala 1:20

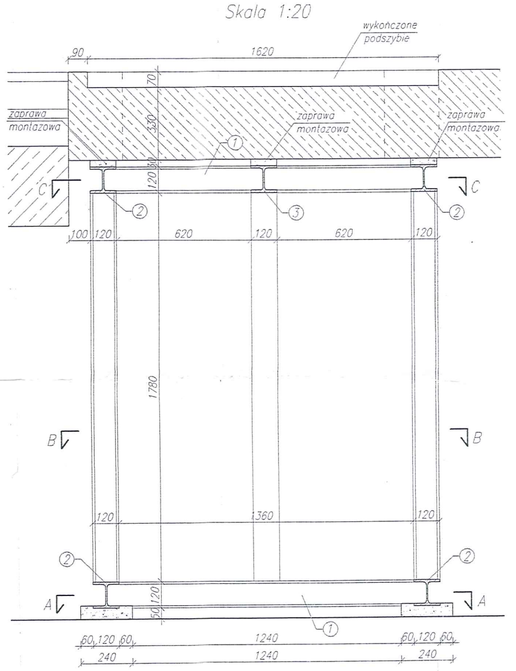


Połaczenie A
Skala 1:10

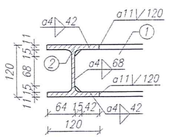


Połaczenie B
Skala 1:10

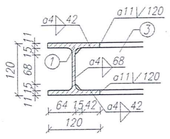

Oparcie pod stropem
Skala 1:10

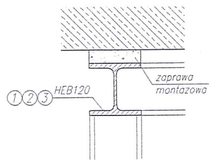

Oparcie na posadzce
Skala 1:10

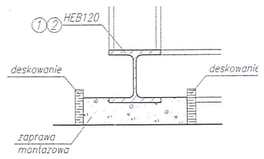

Kolejność wykonywania robót:

1. Na górnych stopkach dwuteowników górnego wieńca konstrukcji wsporczej ułożyć zaprawę montazową o grubości min. 3 cm i całą wyspawaną klatkę dobić do stropu za pomocą stalowych klinów i podkładek wbijanych pomiędzy wieniec dolny, a posadzkę. Zaprawę należy wycisnąć w taki sposób, aby widoczne było, że została wypełniona cała przestrzeń.
2. Po dobiciu górnego wieńca do stropu wykonać deskowanie w poziomie dolnego wieńca i wypełnić taką samą zaprawą montazową zgodnie z rysunkiem, tworząc poduszkę na której opierać będzie się cała konstrukcja wsporcza.
3. Po całkowitym stwardnieniu zaprawy można usunąć deskowanie.
4. Naciąć istniejącą posadzkę po obwodzie w odległości 5cm od zewnętrznej lini poduszki podpierającej konstrukcję wsporczą.
5. Skuć na parterze warstwy wykończeniowe stropu piwnicy do głębokości 7cm lub większej, a następnie wyrównać powierzchnię powstałej niszy pod montaż podszybia windy.

ZESTAWIENIE STALI DLA PODKONSTRUKCJI P1

Lp.	Profil	Ilość [szt.]	Dł.elem. [mm]	Dł.całk. [m]	Stal	Masa jedn. [kg/m]	Masa elem. [kg]	Masa całk. [kg]
1.	HEB120	4	1473	5,892	S355	26,70	39,33	157,32
2.	HEB120	4	1640	6,560	S355	26,70	43,79	175,15
3.	HEB120	1	1513	1,513	S355	26,70	40,40	40,40
4.	HEB120	6	1780	10,680	S355	26,70	47,53	285,16
							Suma [kg]:	658,02

Uwaga:
Przed wykonaniem elemntów na warsztacie należy sprawdzić wszystkie wymiary na miejscu wbudowania.

STAL: S355

LATECKI projekt
Euro-Projekt Grzegorz Latecki
82-300 Elbląg, ul. Stanisława Sulimy 1/325
kom. + 48 606 147 184
e-mail: projekt@europrojekt.elblag.pl

NUMER: 05
SKALA: 1:50
DATA: 01.2018

RYSUNEK
TYTUŁ: Podkonstrukcja P1
RODZAJ: budowlano-wykonawczy

INWESTOR
NAZWA: Powiat Elbląski
ADRES: Elbląg, ul.Saperów 14A

INWESTYCJA
NAZWA: Budowa windy dla osób niepełnosprawnych w budynku użyteczności publicznej dla potrzeb poradni psychologiczno-pedagogicznej w Pasłęku przy ul. Bankowej 2
ADRES: Pasłęk, ul.Bankowa 2
DZIAŁKI: 215/21, obręb 0001

Projektant: 155/01/OL — mgr inż. Grzegorz Latecki
Sprawdzający: WAM/0030/POOK/12 — mgr inż. Karol Legan