


Parter
Skala 1:50

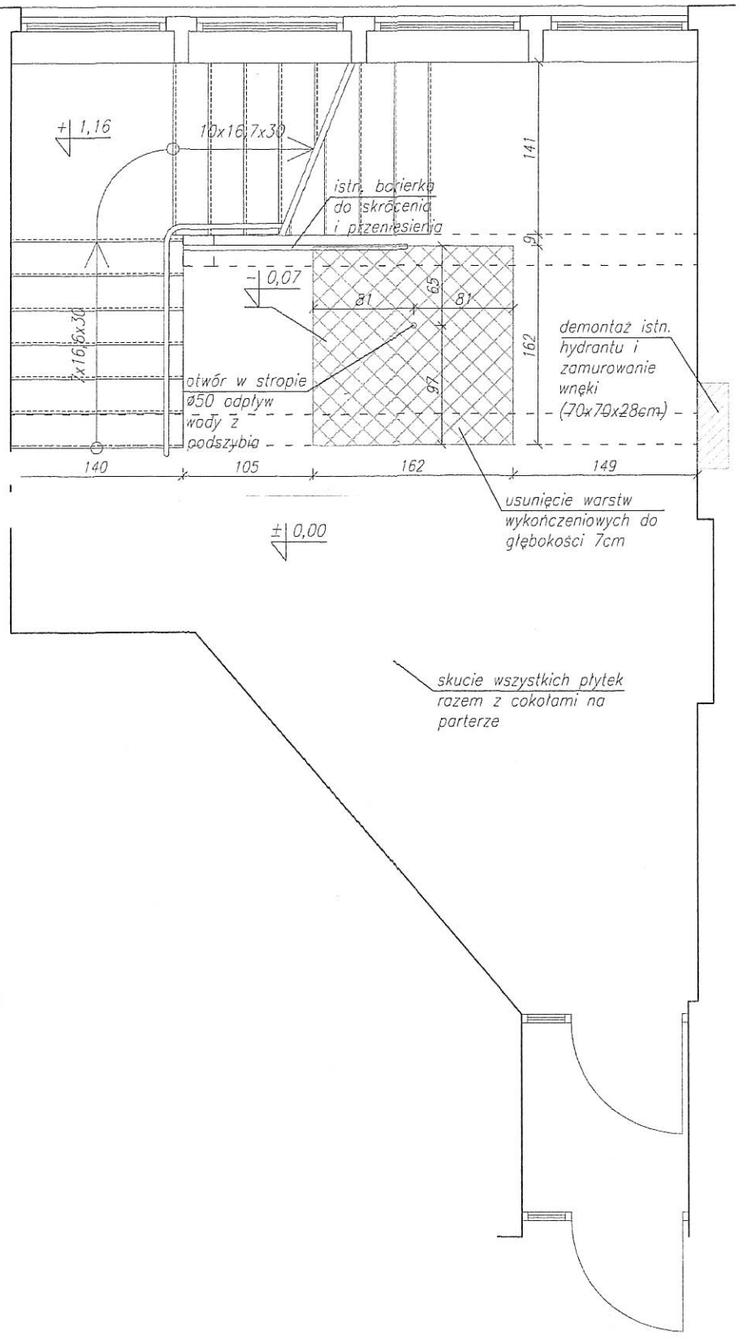

I Piętro
Skala 1:50

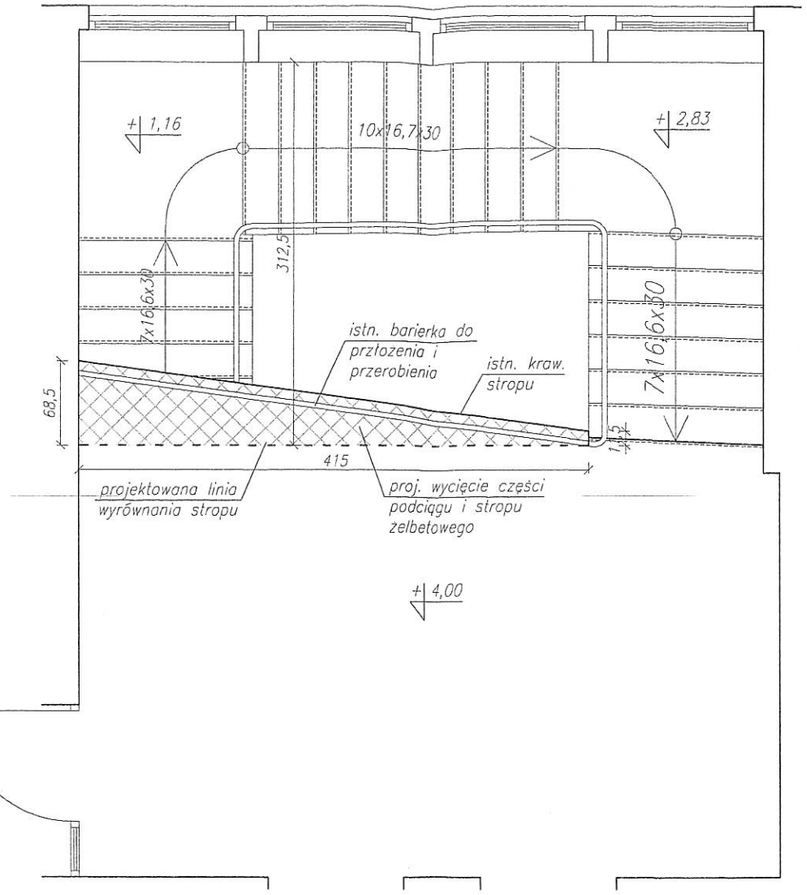

I Piętro
Skala 1:50

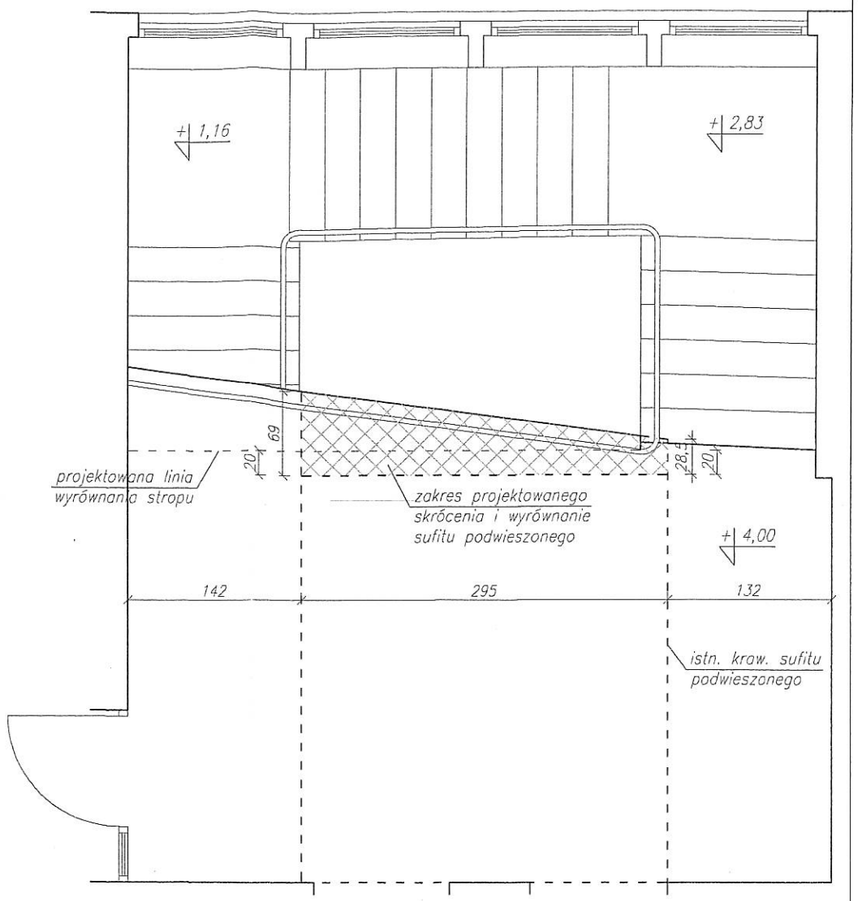

Uwaga:
Wyburzenia należy zacząć od prateru. Wyburzenia na piętrze należy zweryfikować przed ich wykonaniem w oparciu o wykonaną na parterze niszę na podszybie oraz wymiary i lokalizację szybu windy.

LATECKI projekt	Euro-Projekt Grzegorz Latecki 82-300 Elbląg, ul. Stanisława Sulimy 1/325 kom. + 48 606 147 184 e-mail: projekt@europrojekt.elblag.pl	NUMER	01
		SKALA	1:50
		DATA	01.2018


RYSUNEK
TYTUŁ: Wyburzenia
RODZAJ: budowlano-wykonawczy

INWESTOR
NAZWA: Powiat Elbląski
ADRES: Elbląg, ul.Saperów 14A


INWESTYCJA
NAZWA: Budowa windy dla osób niepełnosprawnych w budynku użyteczności publicznej dla potrzeb poradni psychologiczno-pedagogicznej w Pasłęku przy ul. Bankowej 2
ADRES: Pasłęk, ul.Bankowa 2
DZIAŁKI: 215/21, obręb 0001

Projektant	155/01/OL	Sprawdzający	WAM/0030/POOK/12
mgr inż. Grzegorz Latecki		mgr inż. Karol Legan	


Piwnica
Skala 1:50

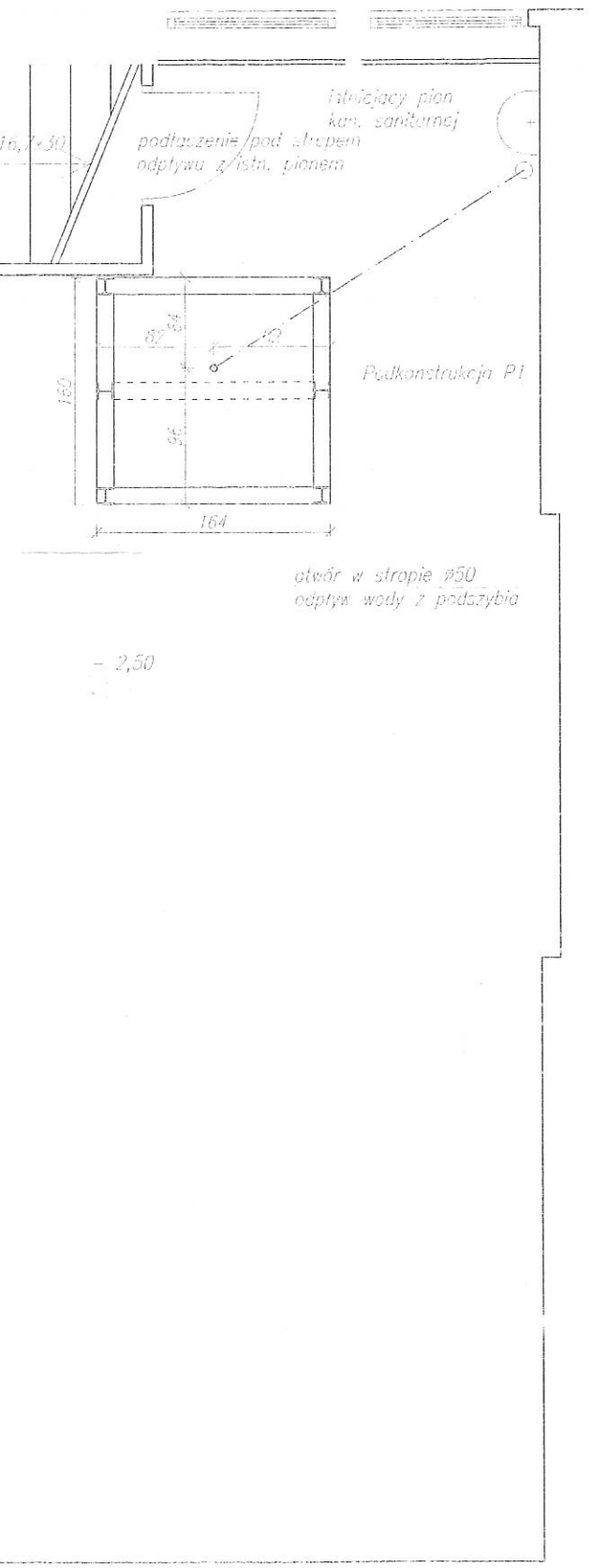

Parter
Skala 1:50

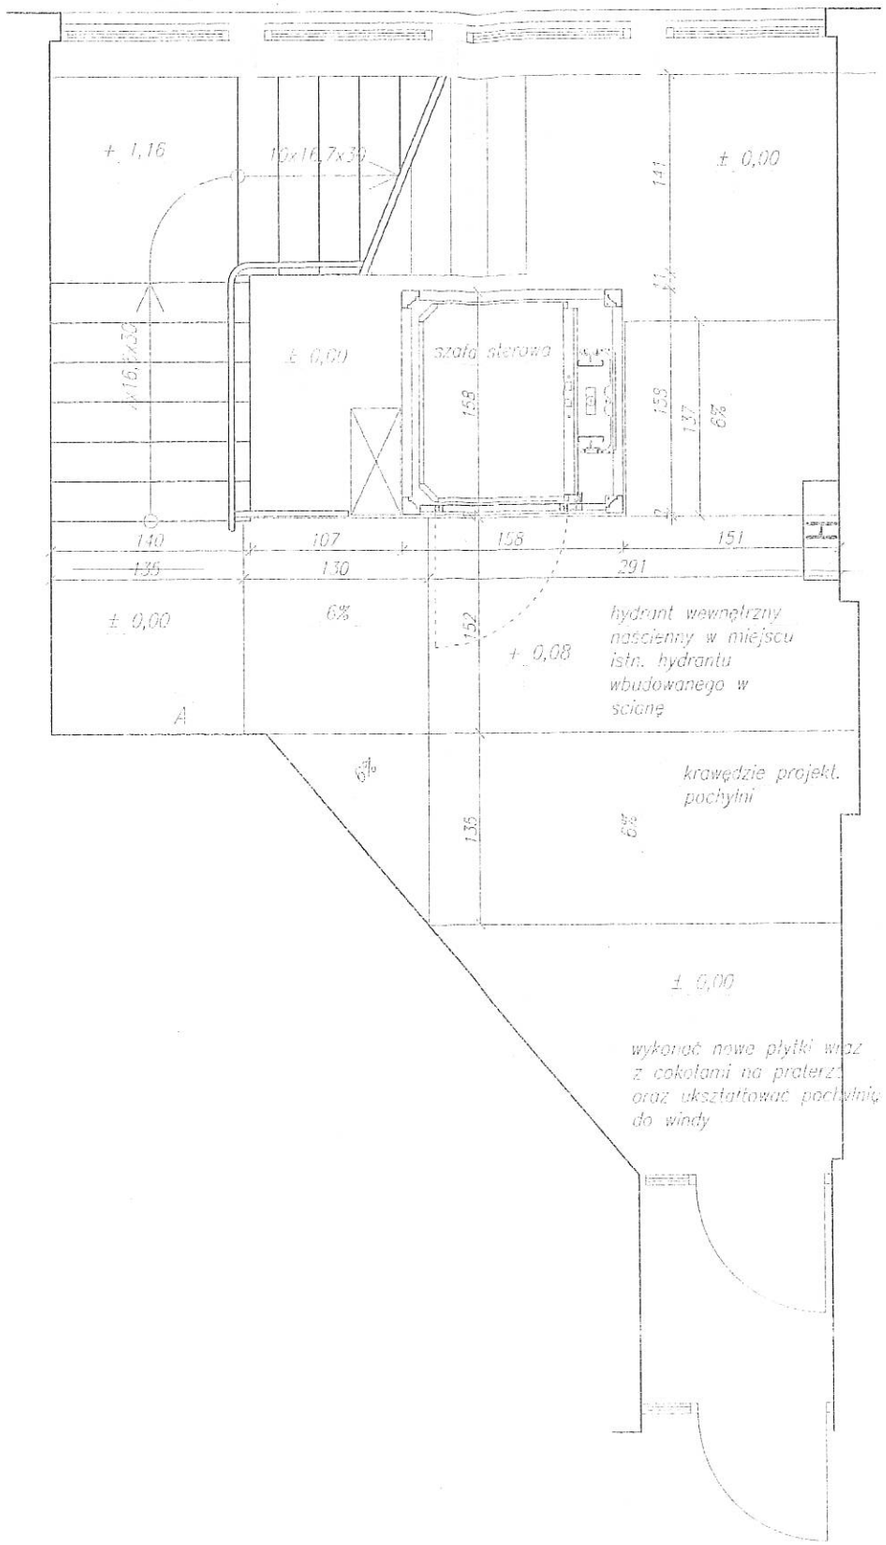

I Piętro
Skala 1:50

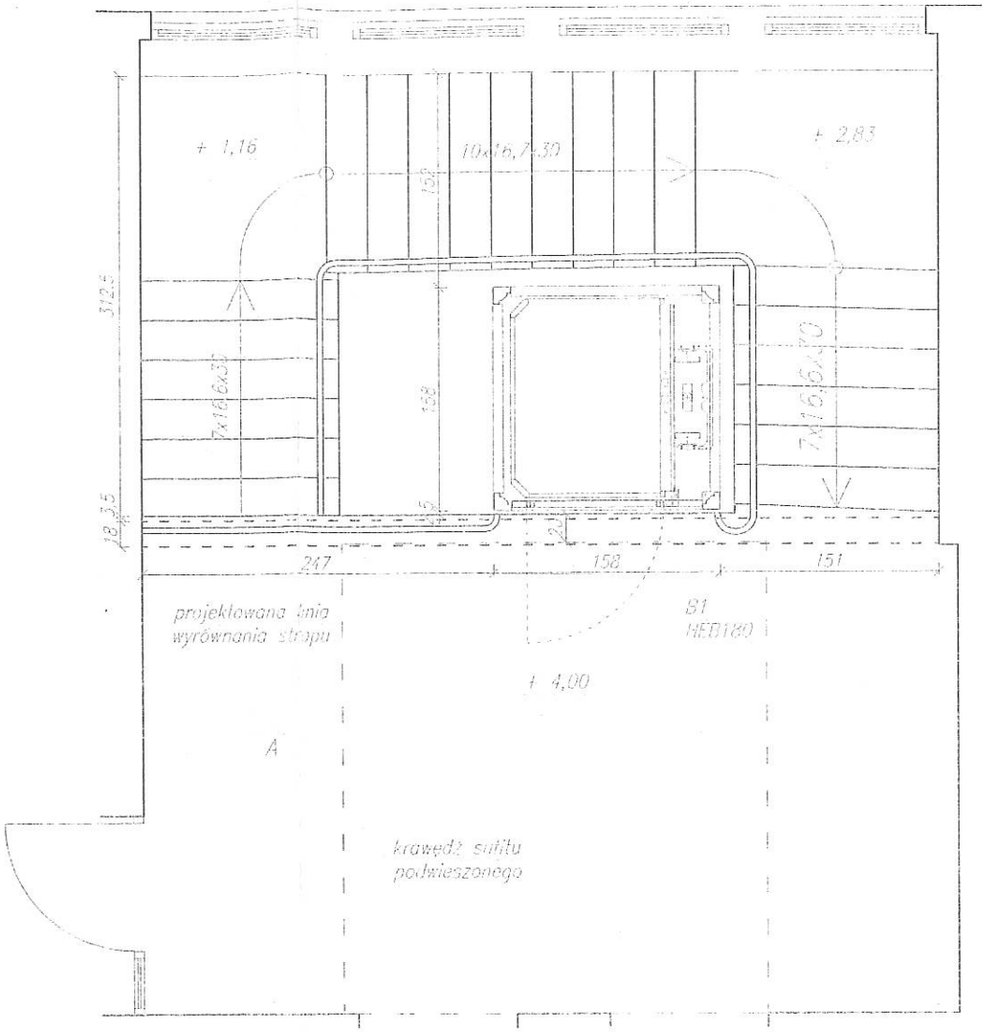

LATEOKI projekt	Euro-Projekt Grzegorz Lateoki 82-300 Elbląg, ul. Stanisława Sulimy 1/329 kom. + 48 606 147 184 e-mail: projekt@europrojekt.elblag.pl	NUMER	02
		SKALA	1:50
		DATA	01.2018

TYTUŁ: Projekt - Rzuty


FAZA: budowlano-wykonawczy

INWESTOR
NAZWA: Powiat Elbląski
ADRES: Elbląg, ul.Saperów 14A

NAZWA: Budowa windy dla osób niepełnosprawnych w budynku użyteczności

Przekrój A-A

Skala 1:50

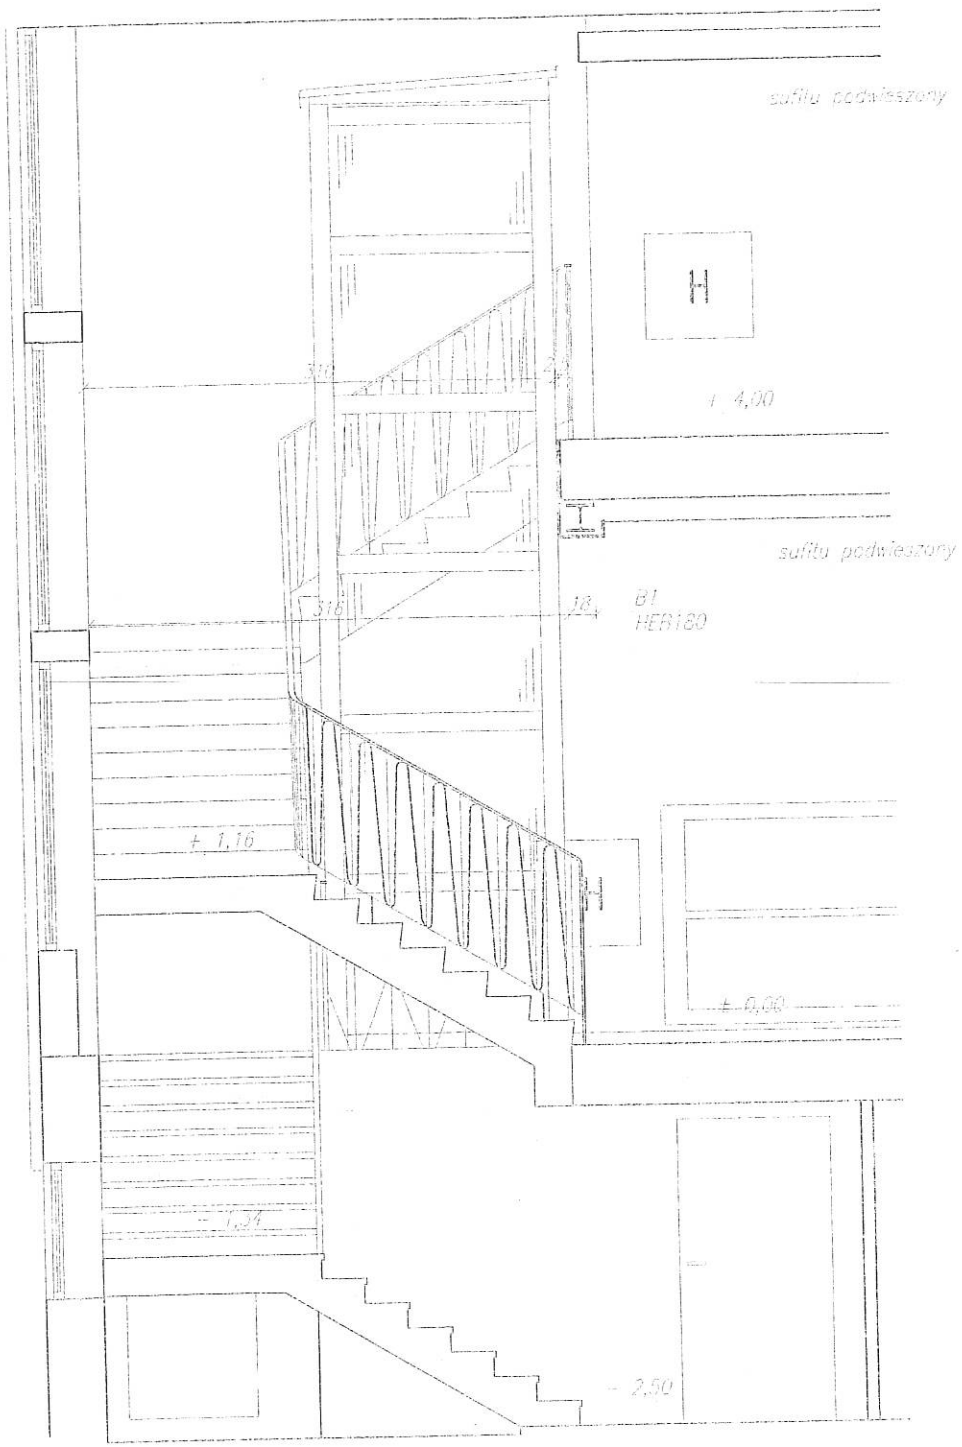

ŁATECKI projekt	Euro-Projekt Grzegorz Łatecki 82-300 Elbląg, ul. Stanisława Sutany 1/3c kom. +48 605 147 184 e-mail: projekt@europrojekt.elblag.pl	RYSUNEK	03
		SKALA	1:50
		DATA	01.2018

TYTUŁ: Projekt - Przekrój A-A

BRANŻA: budowlano-wykonawcza

INWESTOR: Powiatowe Elbląski

ADRES: Elbląg, ul.Saperów 14A


NAZWA: Budowa windy dla osób niepełnosprawnych w budynku użyteczności publicznej dla potrzeb poradni psychologiczno-pedagogicznej w Pasłęku przy ul. Bankowej 2

ADRES: Pasłęk, ul.Bankowa 2


DZIAŁKI: 215/21, obręb 0001

Projektant	155/01/OL	Sprawdzający	IWAM/0030/POOK/12
mgr inż. Grzegorz Łatecki		mgr inż. Karol Legan	


Belka B1
Skala 1:50

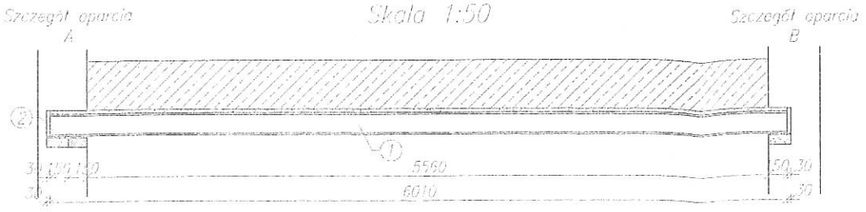


Szczegół oparcia A
Skala 1:10

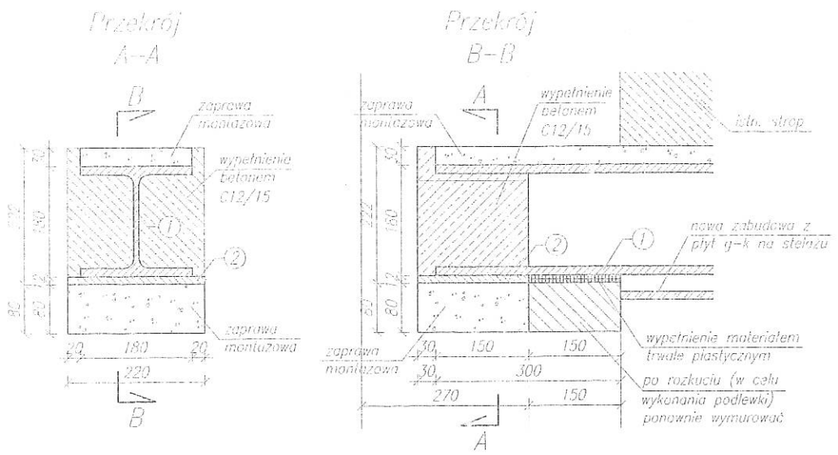

Szczegół oparcia B
Skala 1:10

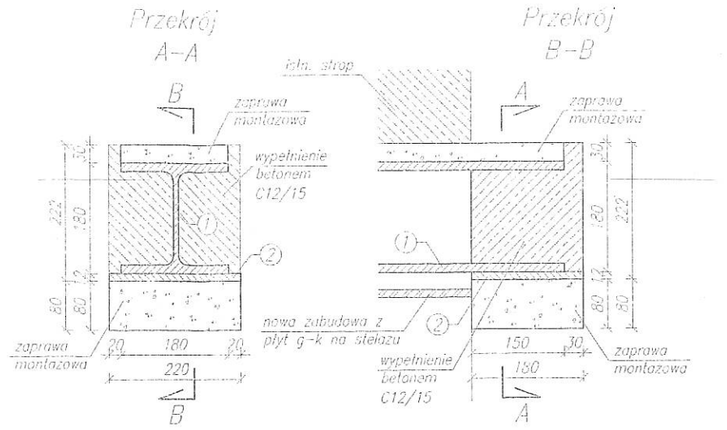

Szczegół krawędzi stropu
Skala 1:10

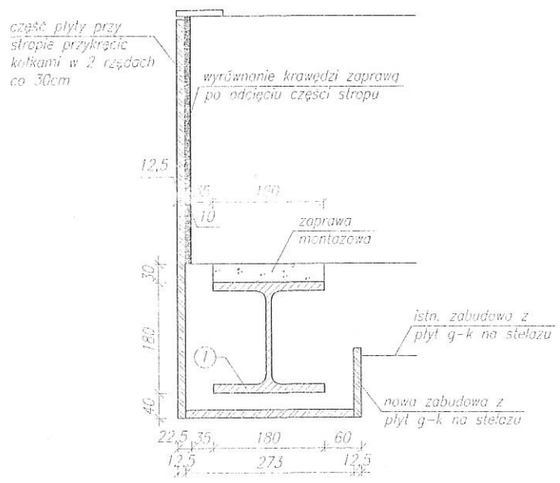

ZESTAWIENIE STALI DLA BELKI B1								
Lp.	Profil	Ilość [szt.]	Dł.elem. [mm]	Dł.całk. [m]	Stal	Masa jedn. [kg/m]	Masa elem. [kg]	Masa całk. [kg]
1.	HEB180	1	6010	6,010	S355	51,20	307,71	307,71
2.	bl.12x180	2	220	0,440	S355	16,96	3,73	7,46
							Suma [kg]:	315,17

Kolejność wykonywania robót:

1. Demontaż sufitu podwieszanego z płyt g-k na stelażu w zakresie potrzebnym do realizacji planowanych robót budowlano-montażowych.
2. Wykucie otworów w ścianie (w miejscu oparcia belek stalowych) w celu wykonania poduszek z zaprawy montażowej oraz ułożenia blachy podstawy.
3. Podstemplowanie stropu oraz biegu schodowego aż do górnego spocznika międzypiętrowego (wraz ze spocznikiem) zgodnie ze schematem.
4. Montaż belki stalowej na blachach podstawy (po stwardnieniu zaprawy).
5. Na górnej stopce dwuteownika ułożyć zaprawę montażową o grubości min. 3 cm i dobić belkę do stropu za pomocą stalowych klinów wbijanych pomiędzy blachę podstawy, a belkę. Samą belkę podeprzeć na długości za pomocą stempli w równym rozstawie w dwóch dodatkowych punktach i podbić. Zaprawę należy wycisnąć w taki sposób, aby widoczne było, że została wypełniona cała przestrzeń.
6. Wycięcie części żelbetowego podciągu oraz stropu.
7. Wyrównanie i wykończenie krawędzi po odcięciu elementów żelbetowych.
8. Wypełnienie betonem C12/15 oznaczonych przestrzeni na podporach.
9. Po całkowitym stwardnieniu zaprawy i betonu można usunąć deskowanie.
10. Wykonanie zabudowy z płyt g-k na stelażu.

Uwaga:
Przed wykonaniem elemntów na warsztacie należy sprawdzić wszystkie wymiary na miejscu wbudowania.

STAL: S355

LATECKI projekt

Euro-Projekt
Grzegorz Latecki
82-300 Elbląg, ul. Stanisława Sulimy 1/325
kom. + 48 606 147 184
e-mail: projekt@europrojekt.elblag.pl

NUMER 04
SKALA 1:50
DATA 01.2018

TYTUŁ: Belka B1

RODZAJ: budowlano-wykonawczy

INWESTOR
NAZWA: Powiat Elbląski
ADRES: Elbląg, ul.Saperów 14A

LOKALIZACJA
NAZWA: Budowa windy dla osób niepełnosprawnych w budynku użyteczności publicznej dla potrzeb poradni psychologiczno-pedagogicznej w Pasłęku przy ul. Bankowej 2
ADRES: Pasłęk, ul.Bankowa 2
DZIAŁKI: 215/21, obręb 0001

Projektant	155/01/OL	Sprawdzający	WAM/0030/POOK/12
mgr inż. Grzegorz Latecki		mgr inż. Karol Legan	