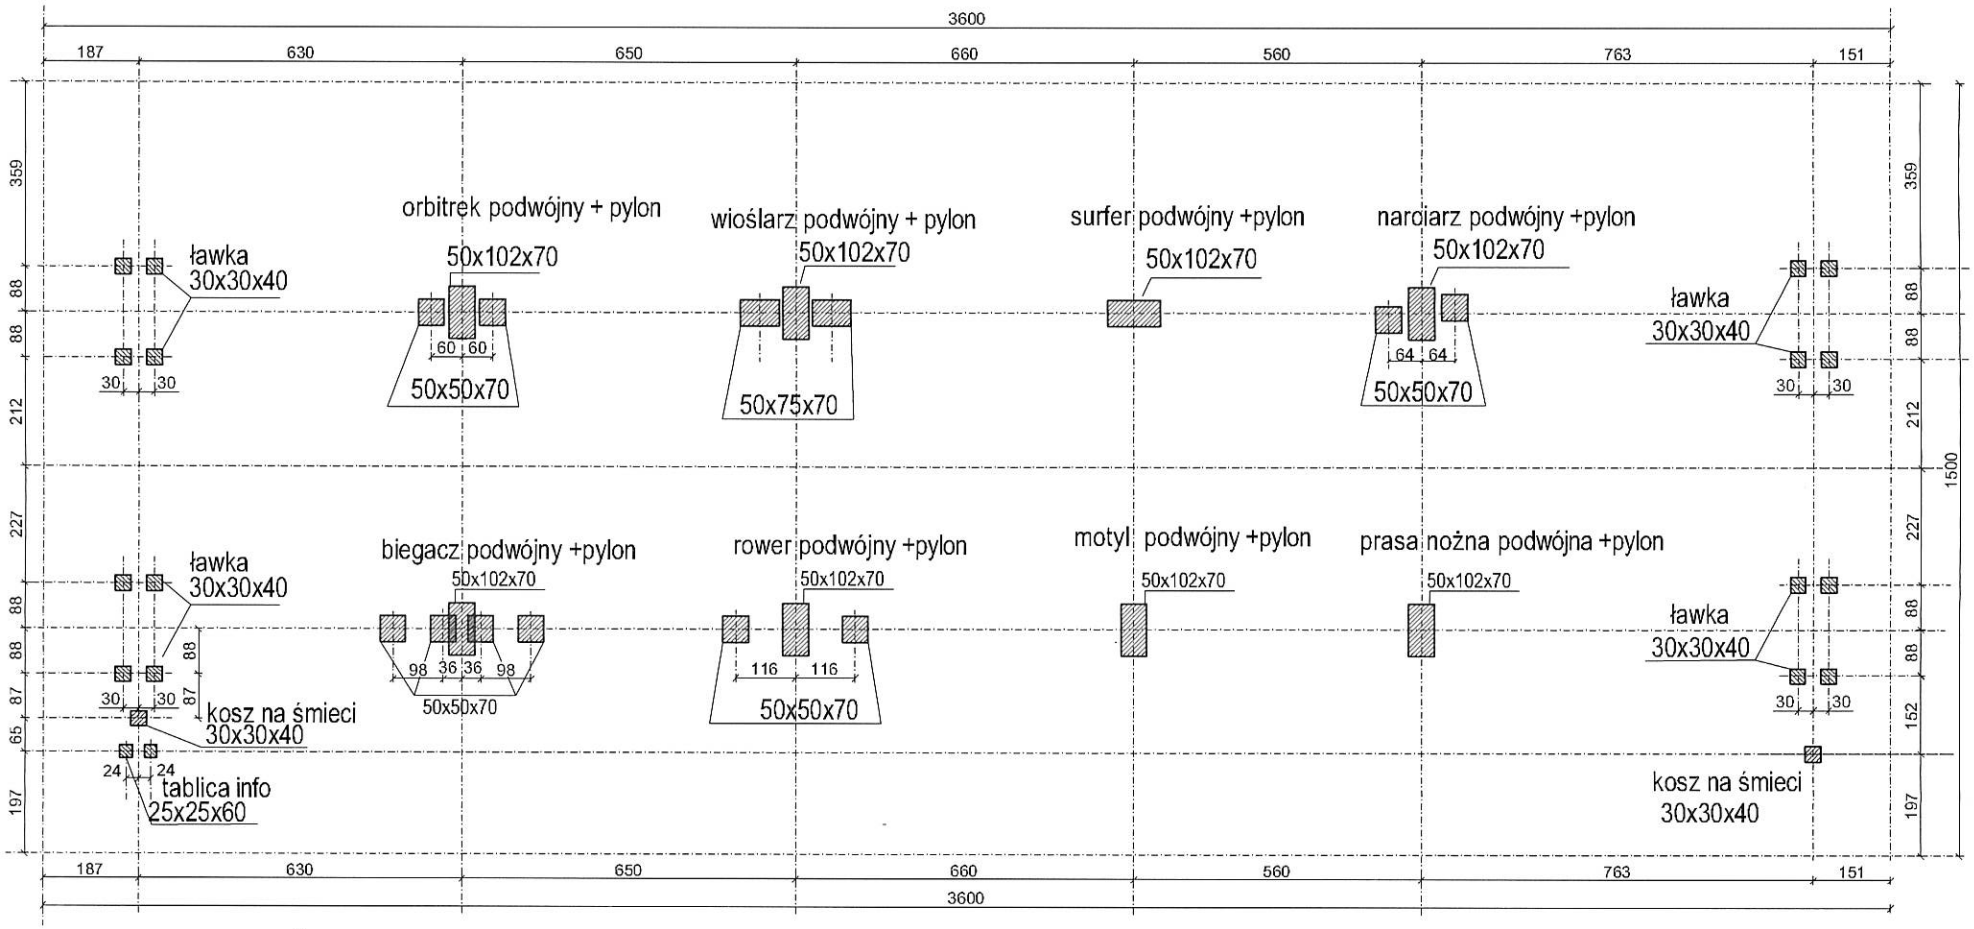


Fundamenty o wymiarach 102x50x70cm,
50x75x70cm oraz 50x50x70cm posadowione na głębokości 90cm.

Fundamenty o wymiarach 30x30x40cm i 25x25x60 posadowione na głębokości 60cm.

UWAGA:
Wszystkie urządzenia posadowić zgodnie z wytycznymi producenta oraz kartami katologowymi

Jednostka projektowa	Fundacja Krajowy Instytut Rozwoju Infrastruktury Sportowej
Inwestor	Starostwo Powiatowe w Elblągu
Nazwa inwestycji	**Siłownia plenerowa ze strefą relaksu**
Adres inwestycji	ul. Zwycięstwa 28, 14-400 Pasłęk
Tytuł rysunku	**Rozmieszczenie fundamentów**
Numer rysunku	**A03**
Skala rysunku	**1 : 100**
Projektant główny	mgr inż. arch.Mateusz Ozdoba
Projekt i opracowanie	mgr. inż. arch. Monika Jankowska
Data opracowania	luty 2018